



発掘調査面積 A=500.0m<sup>2</sup>  
 箱山第1号古墳 A=340.0m<sup>2</sup>  
 箱山第2号古墳 A=160.0m<sup>2</sup>

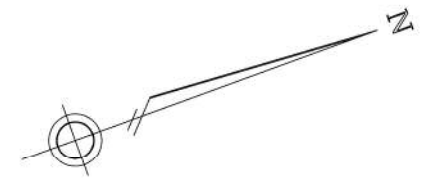

A2 S=1:250  
 A4 S=1:500  
 【任意座標系】

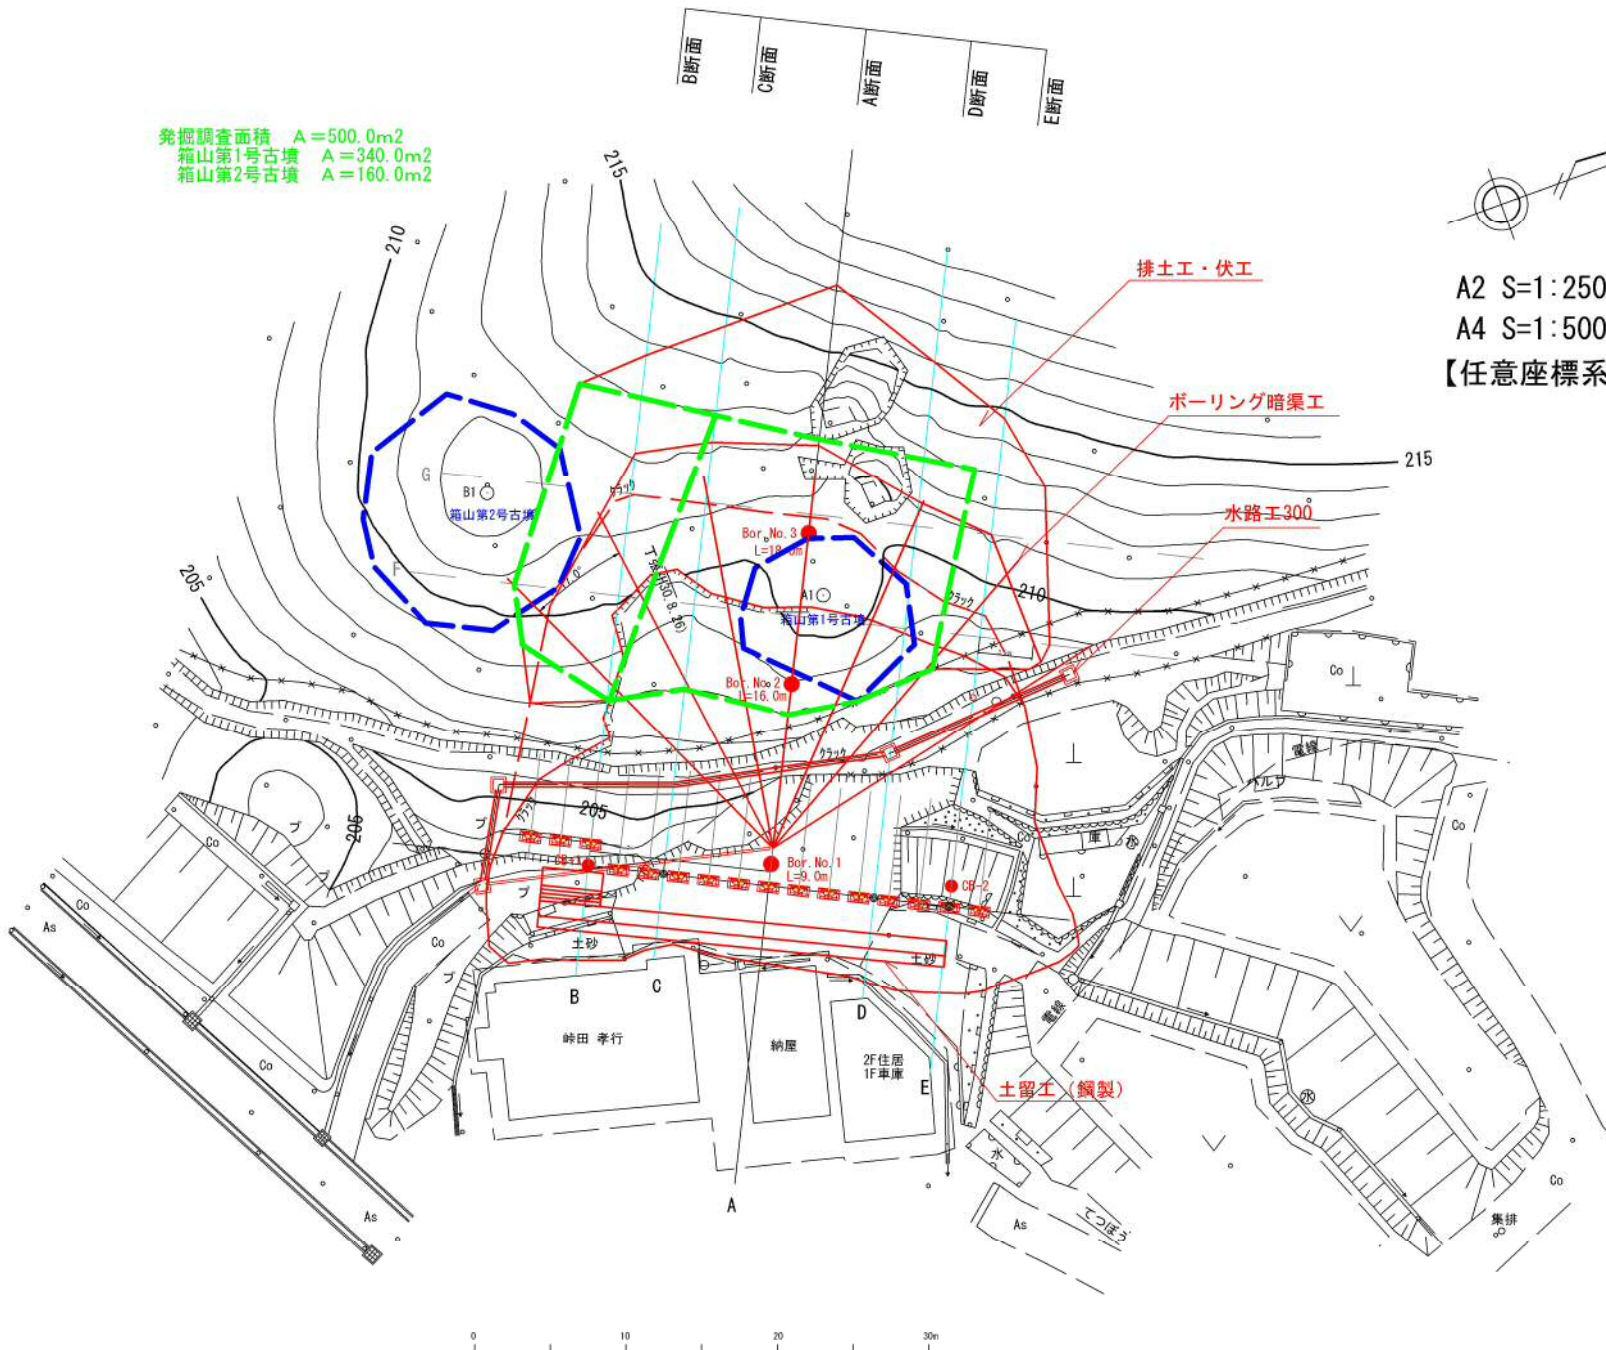

凡例

	停止工・床留工
	測点及び測線
	等高線
	針葉樹林
	広葉樹林
	岩盤露出
	がけ(土)及び浸流防止
	浸保(野溪)
	転石
	田
	米
	盛地
	荒地
	石積
	コンクリート構築
	鉄筋工(特殊モルタル)
	固定工(ロープネット)
	法即
	普通 林道
	建物
	数ベンチ
	石積

緯度: 34° 47' 7" N  
 経度: 132° 55' 31" E

全 業 中 番

年度	令和元年度	令和二年度	工事名	山腹工事
事業名	林地荒廃防止 事業			
施工地	広島県 三次市 向江田町			
名称	平面図			
図面番号	1-1	縮尺	1:250	
事務所	広島県北部農林水産事務所			
設計	照査	作成	令和	年月日
変更		年月日	令和	年月日
受託会社	広建コンサルタンツ株式会社			
主任技術者	設計	製図	測量	

